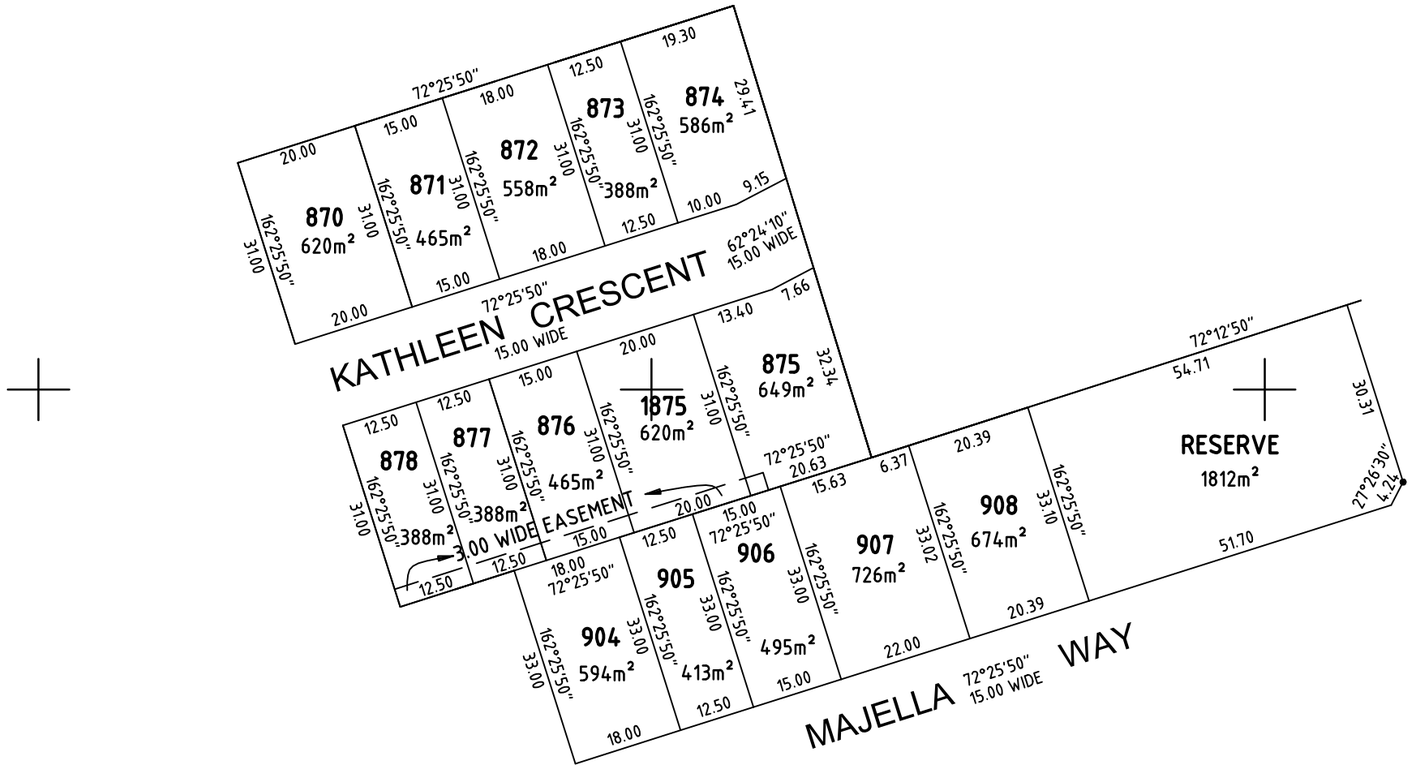

REV	DATE	DESCRIPTION	CALC	FIELD
W	22.05.2020	STAGE 6 - LOT 2001 RENUMBERED TO 2003	DEL	
X	3.06.2020	STAGE 9 - LOTS 859 & 860	DEL	
Y	19.07.2020	STAGE 9 - LOT 1860 STAGES 15 & 16 REDESIGNED	DEL	
Z	28.08.2020	STAGE 15 - LOTS 915 TO 921 STAGE 16 - LOTS 911 TO 914	DEL	
AA	5.11.2020	STAGE 10 - LOTS 936 TO 943, 1940 & 1943 STAGE 12 - LOTS 932 TO 935	DEL	
AB	10.12.2020	STAGE 10 - LOTS 911 TO 914 STAGE 12 - LOTS 915 TO 919 STAGE 12A - LOTS 920 & 921	DEL	

ADDITIONS, AMENDMENTS AND APPROVALS

0 10 20 40 60 80 100 m

1:1000 @ A3

Alexander & Symonds Pty Ltd
11 King William Street Kent Town,
South Australia 5067
PO Box 1000 Kent Town, SA 5071
ABN 93007 753 988

T (08) 8130 1666
F (08) 8362 0099
W www.alexander.com.au
E adelaide@alexander.com.au

+ Property + Land Development +
+ Construction + Mining +
+ Spatial Information Management +

Alexander Symonds Surveying Consultants

SHEEDY ROAD
VIRGINIA
STAGE 10 PEGGING PLAN

DRAWING No. 20A0272CAD South Rev AB Stage 10

SHEET 1 OF 1

REVISION AB